JOB NO	FED. RD. DIVISION	STATE	PROJECT	
05044(1)	2	OHIO	U 400 (13)	

MUSKINGUM COUNTY
MUS-60-16.88
RIW PLANS 1" = 20'

23/26

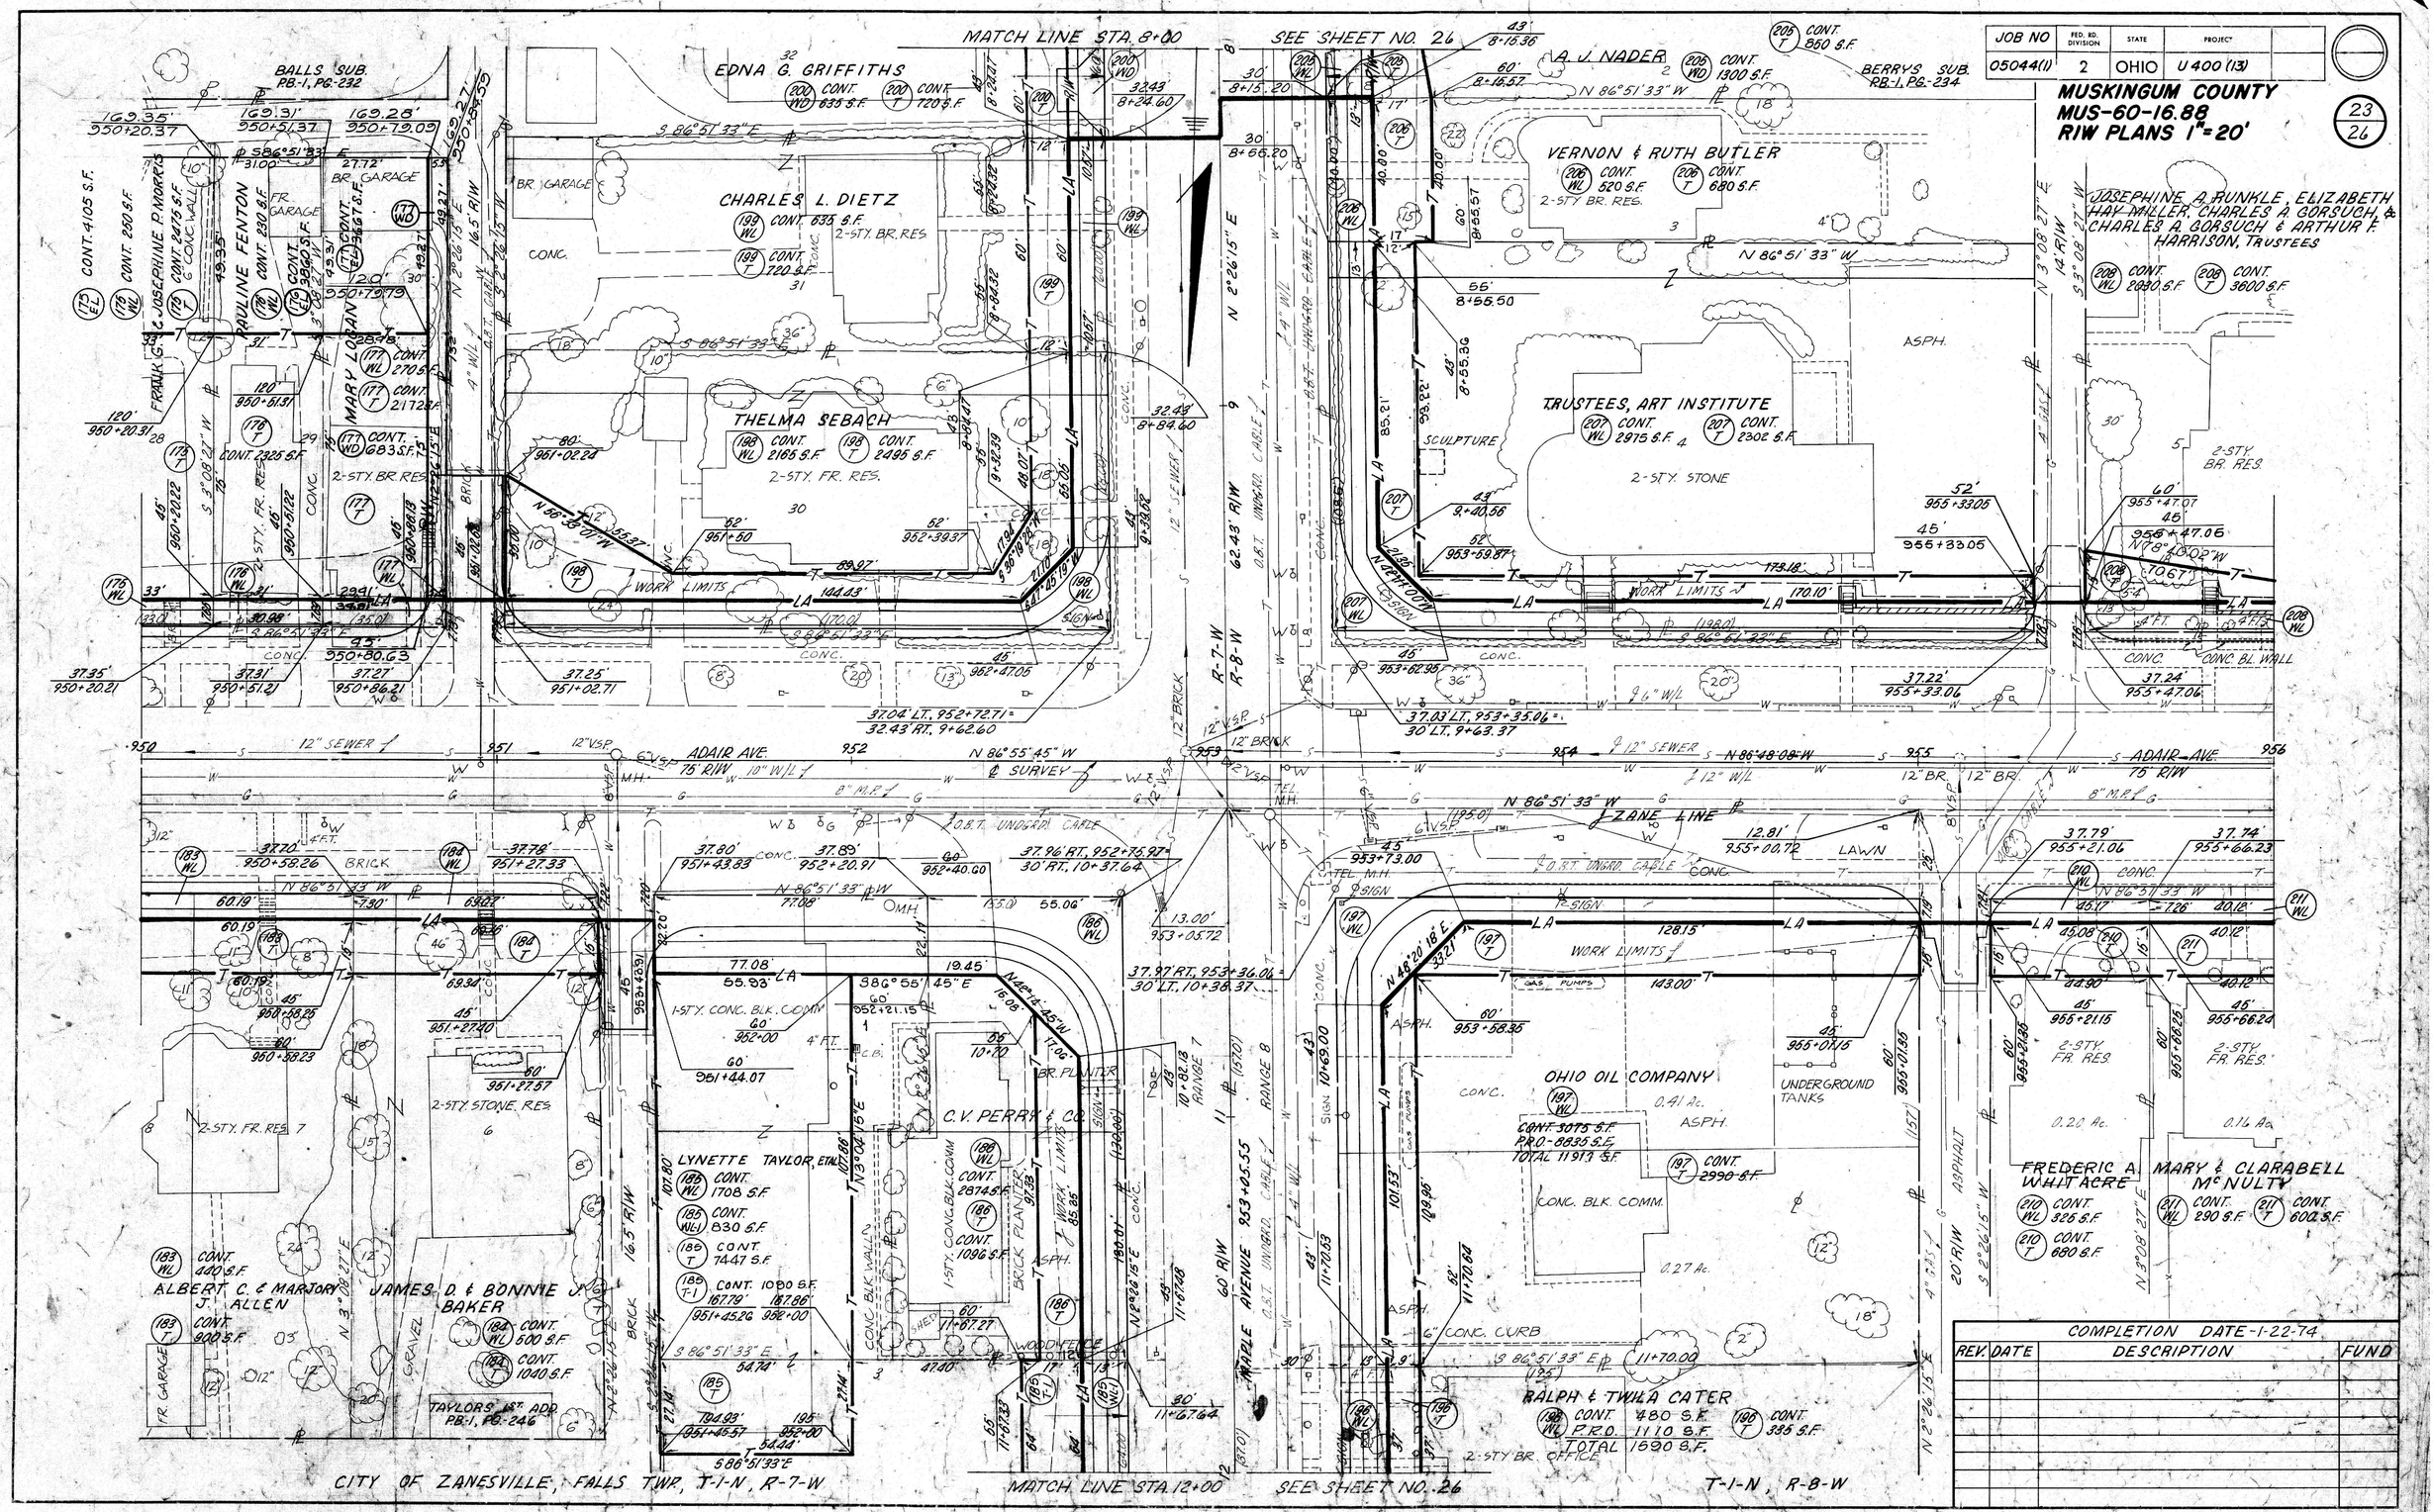

COMPLETION DATE - 1-22-74			
REV.	DATE	DESCRIPTION	FUND

S.R.-60 STA. 950+00 TO STA. 956+00 RIW